



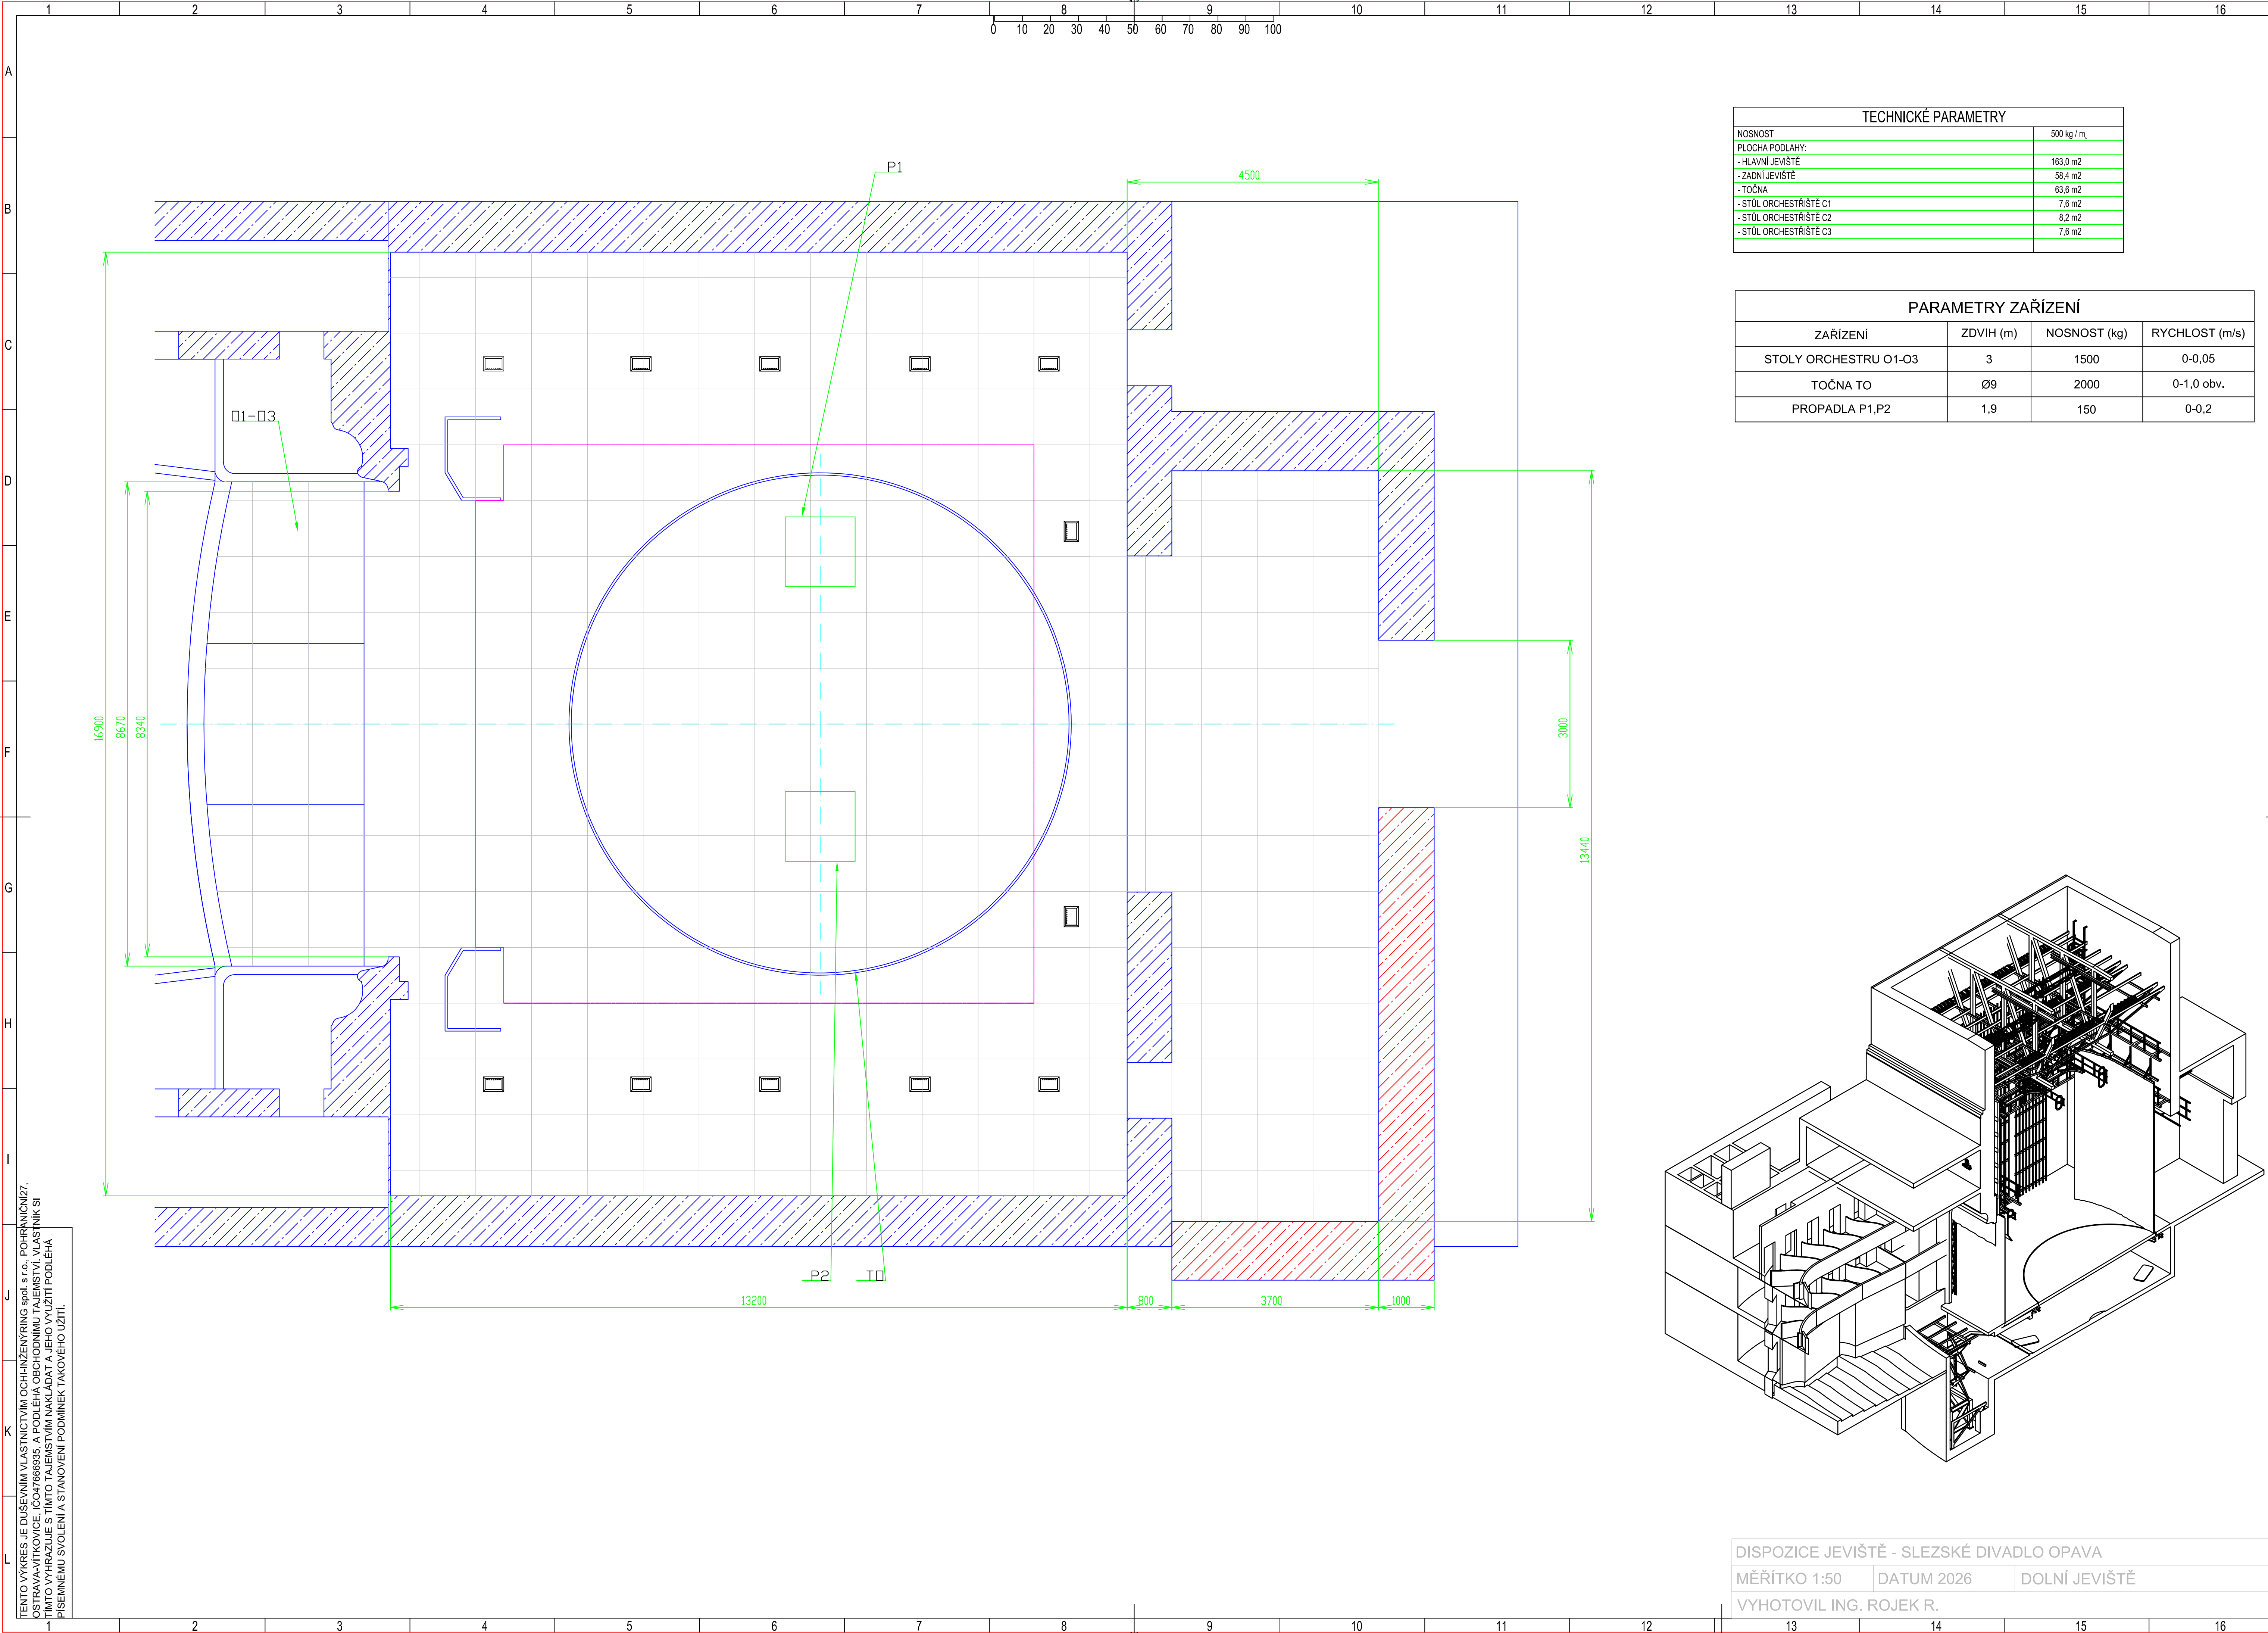

TECHNICKÉ PARAMETRY	
NOSNOST	500 kg / m ²
PLOCHA PODLAHY:	
- HLAVNÍ JEVIŠTĚ	163,0 m ²
- ZADNÍ JEVIŠTĚ	58,4 m ²
- TOČNA	63,6 m ²
- STŮL ORCHESTRÁŠTĚ C1	7,6 m ²
- STŮL ORCHESTRÁŠTĚ C2	8,2 m ²
- STŮL ORCHESTRÁŠTĚ C3	7,6 m ²

PARAMETRY ZAŘÍZENÍ			
ZAŘÍZENÍ	ZDVIH (m)	NOSNOST (kg)	RYCHLOST (m/s)
STOLY ORCHESTRU O1-O3	3	1500	0-0,05
TOČNA TO	Ø9	2000	0-1,0 obv.
PROPADLA P1,P2	1,9	150	0-0,2

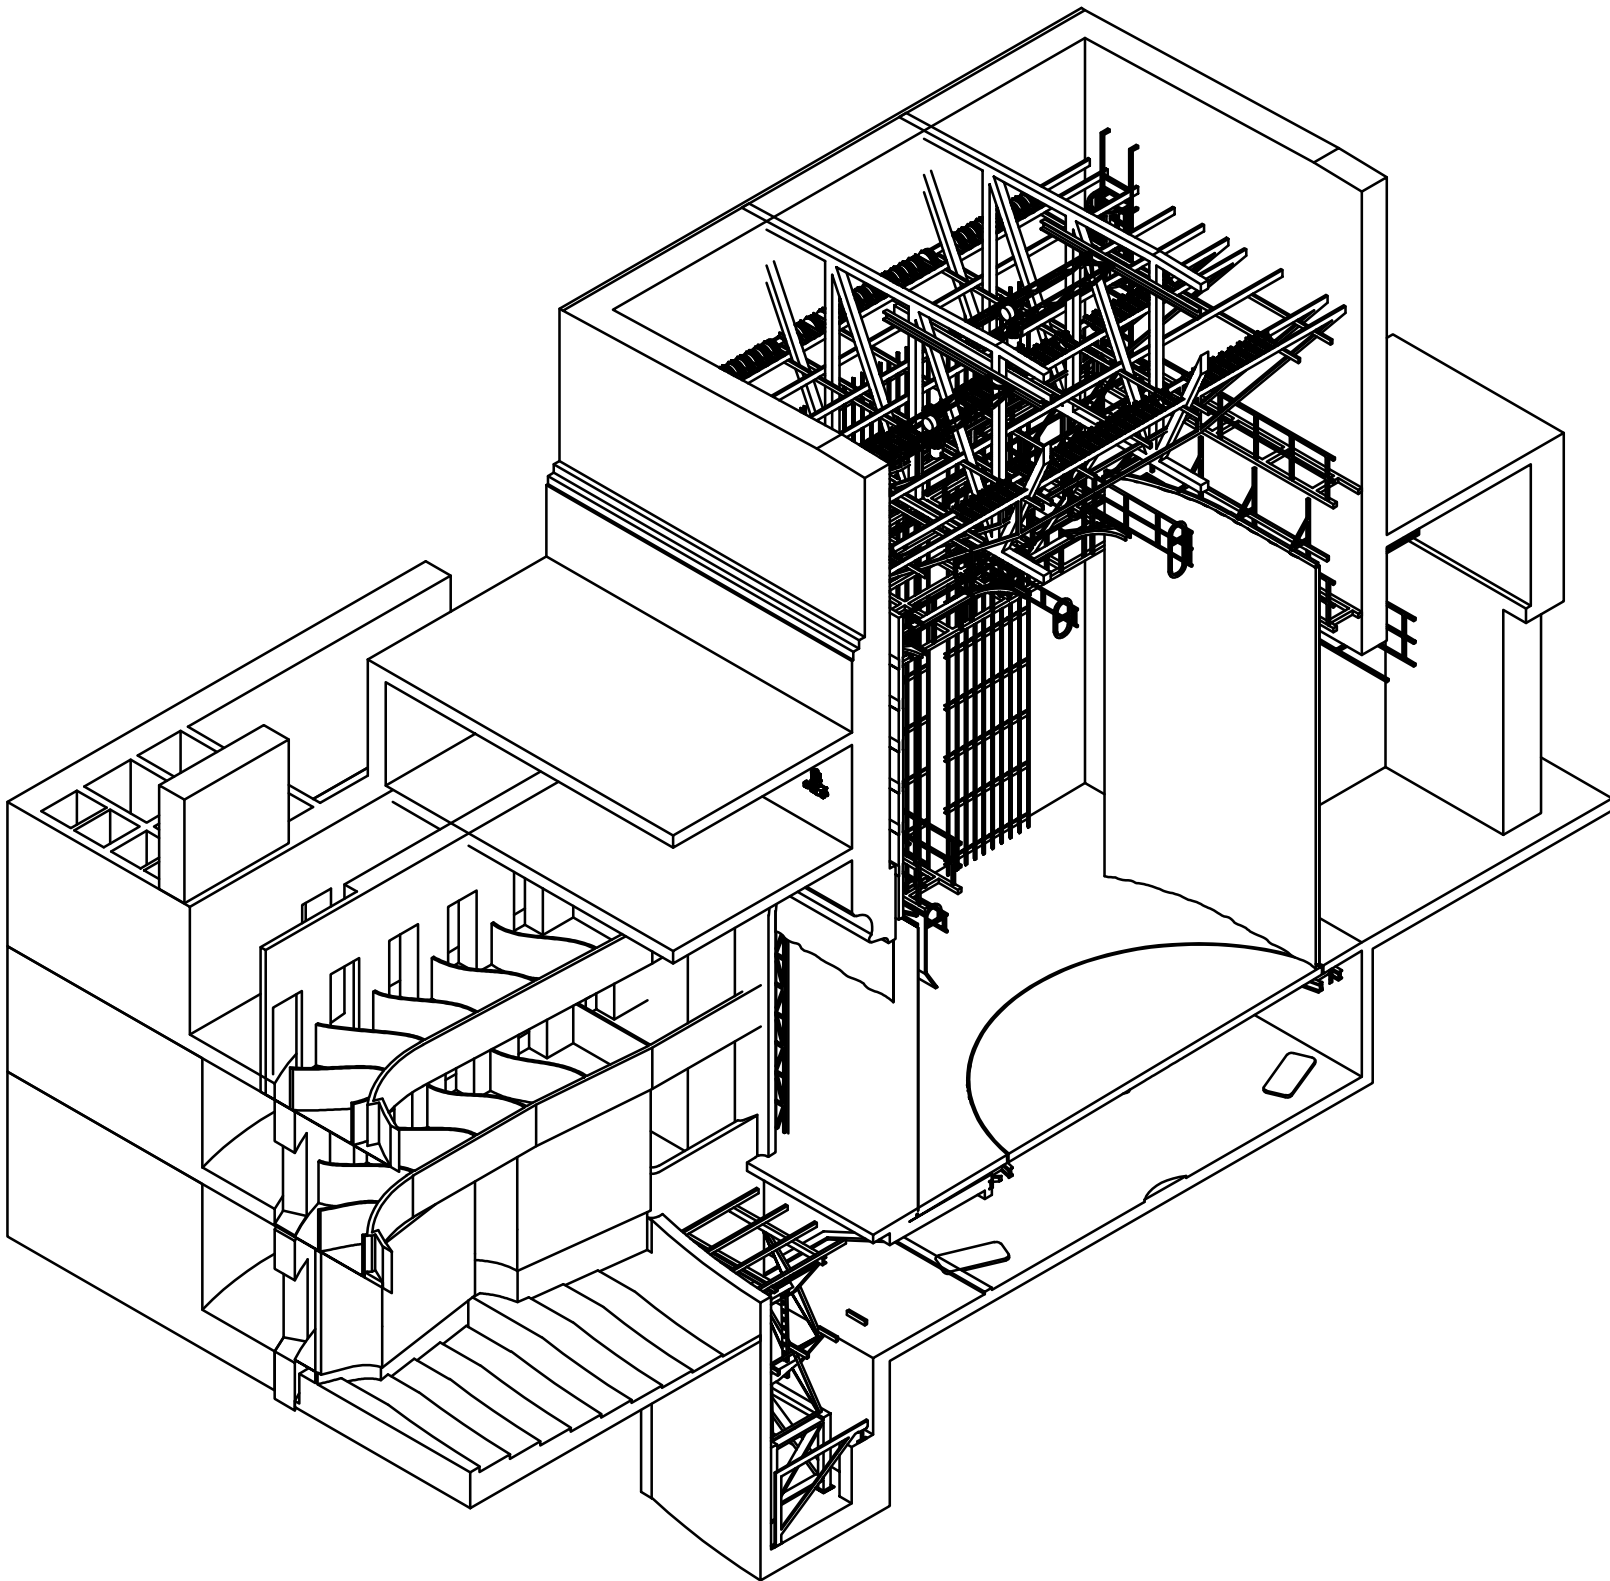

DISPOZICE JEVIŠTĚ - SLEZSKÉ DIVADLO OPAVA
MĚŘÍTKO 1:50 DATUM 2026 DOLNÍ JEVIŠTĚ
VYHOTOVIL ING. ROJEK R.

TENTO VÝKRES JE DUŠEVNÍM VLASTNICTVÍM OCHRAŇOVANÝM ZÁKONEM O VLASTNOSTI DUŠEVNÍ VLASTNOSTI
OSTRAVA-VÍTKOVICE, IČO 47866935. A PODLEHÁ OBCHODNÍMU TAJENSTVÍ VLASTNÍK SI
TÍMTO VYHRÁŽÍ S TÍMTO TAJENSTVÍM NAKLÁDAT A JEHO VYUŽÍTÍ PODLEHA
PÍSEMNÉMU SOUHLASÍ A STANOVENÍ PODMÍNEK TAKOVÉHO UŽÍTÍ.