



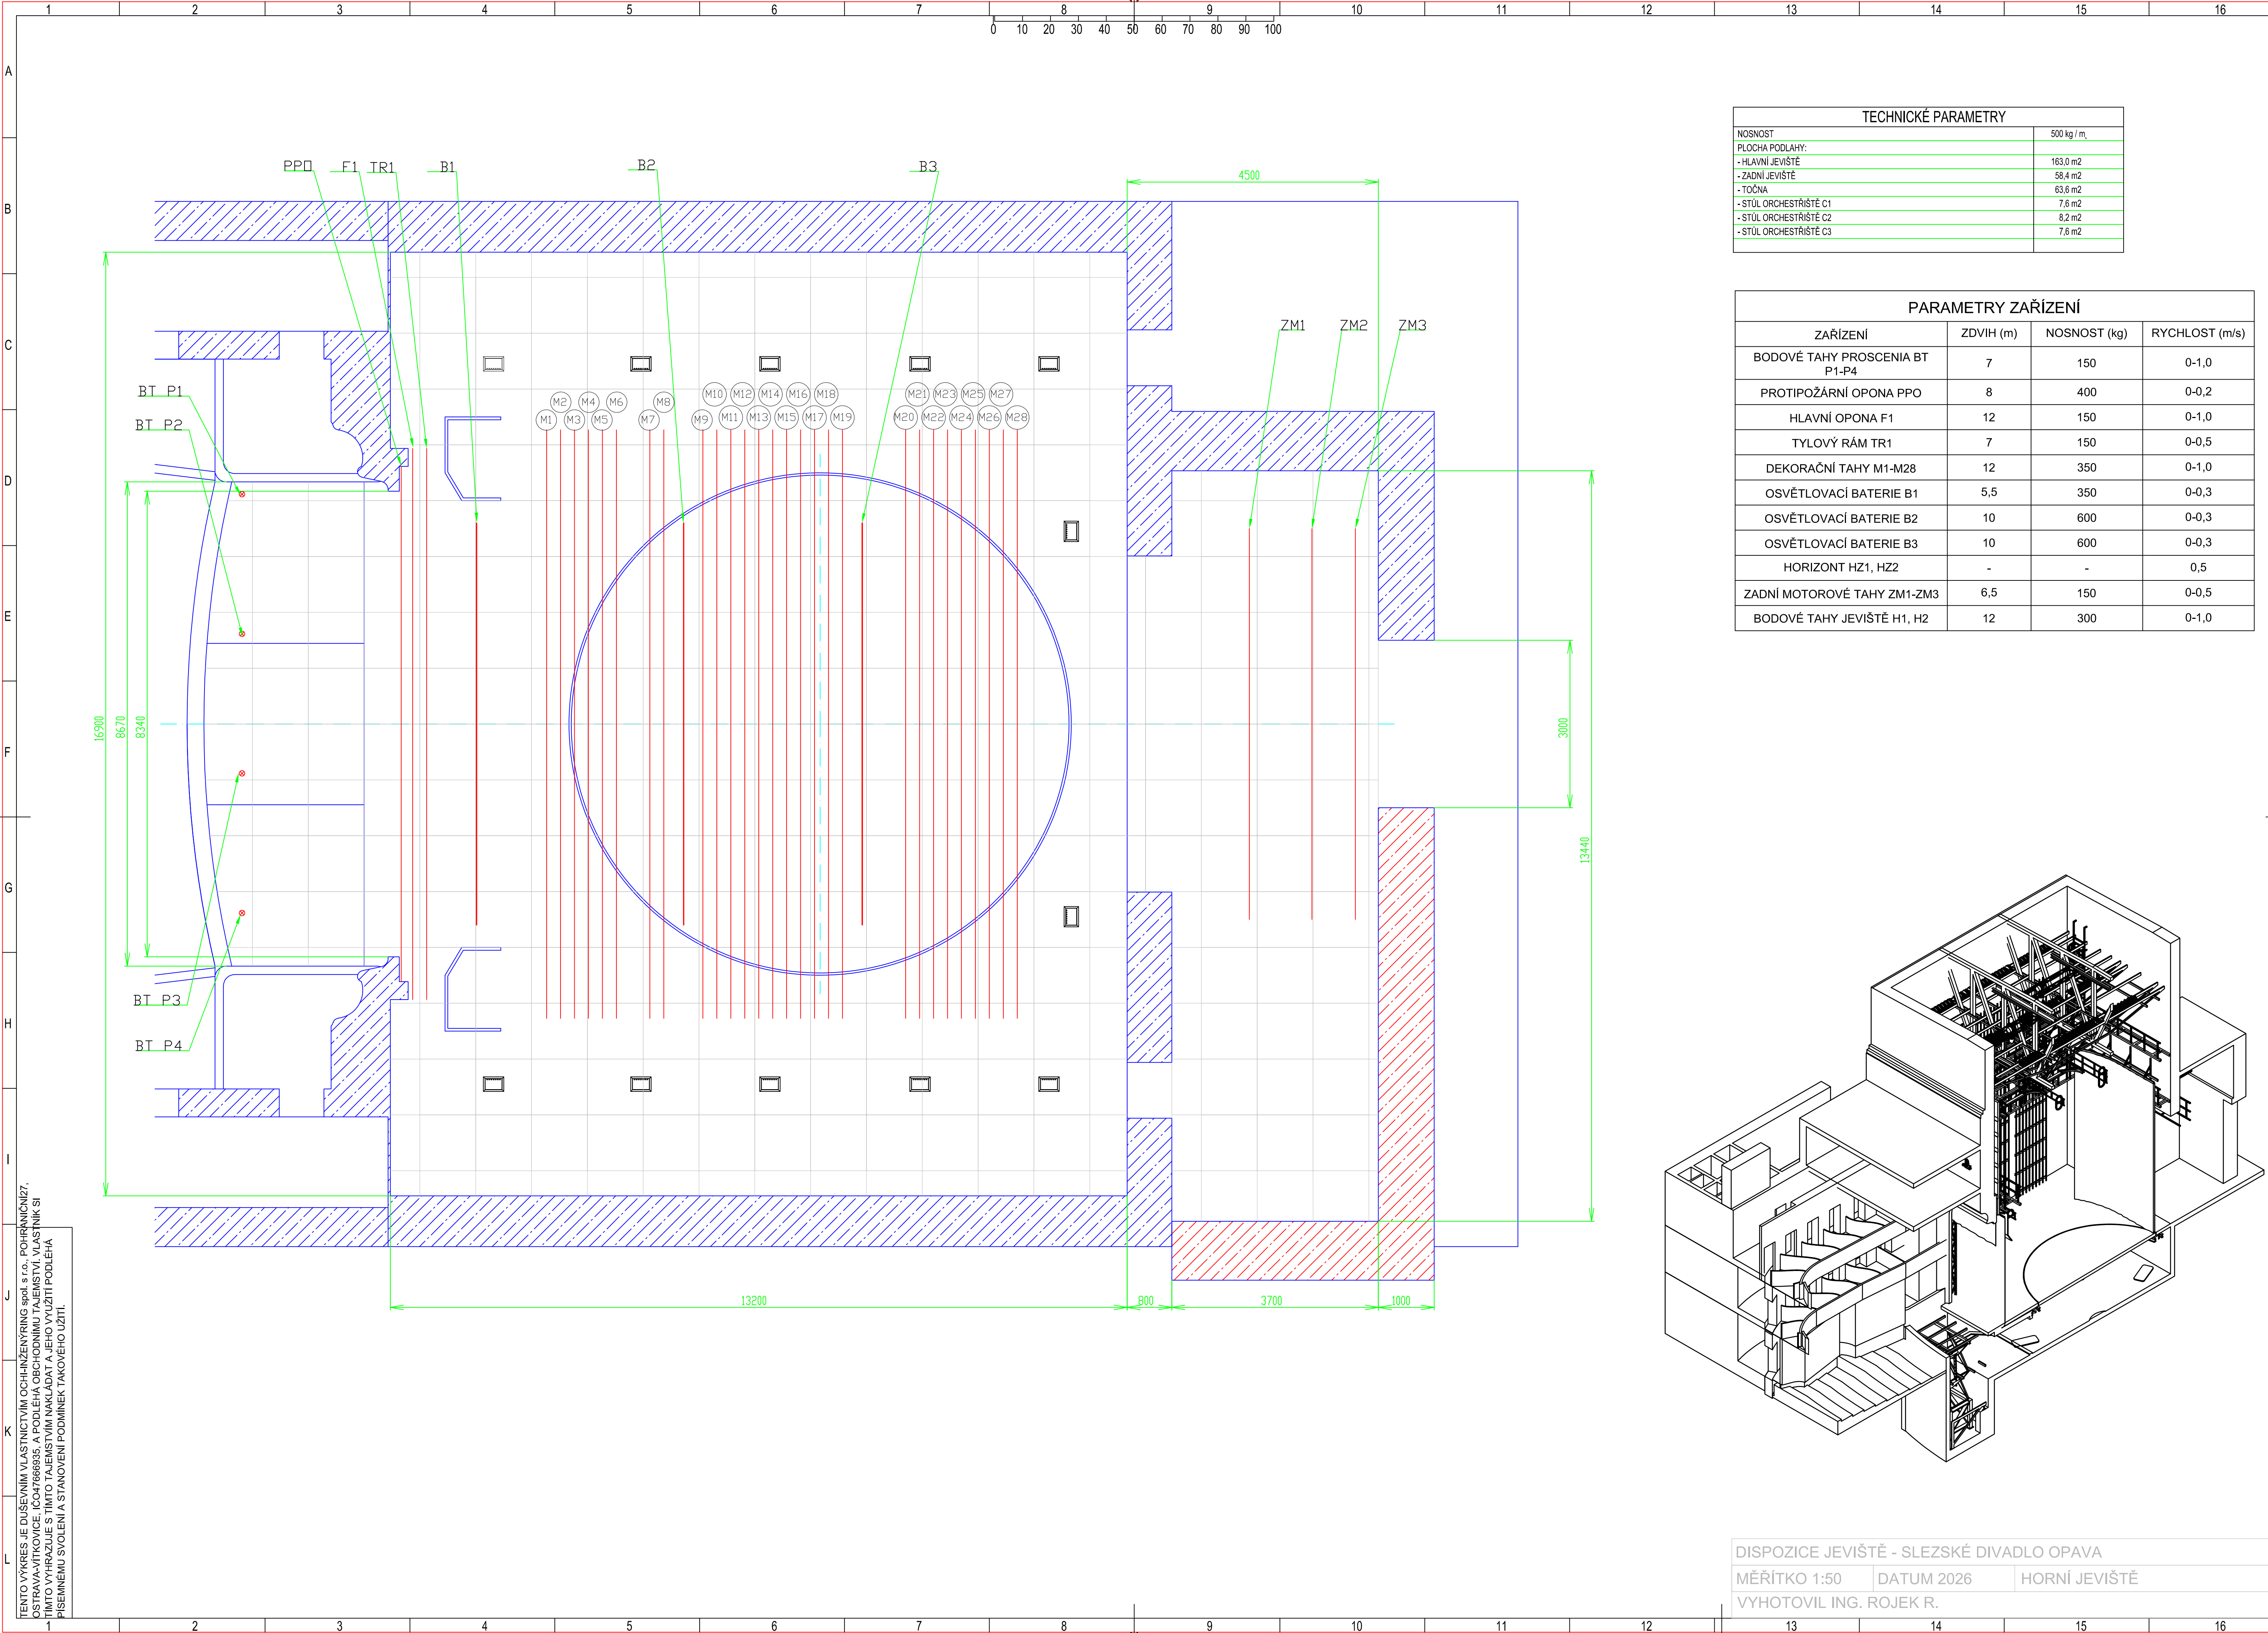

TECHNICKÉ PARAMETRY	
NOSNOST	500 kg / m ²
PLOCHA PODLAHY:	
- HLAVNÍ JEVIŠTĚ	163,0 m ²
- ZADNÍ JEVIŠTĚ	58,4 m ²
- TOČNA	63,6 m ²
- STŮL ORCHESTRÁŠTĚ C1	7,6 m ²
- STŮL ORCHESTRÁŠTĚ C2	8,2 m ²
- STŮL ORCHESTRÁŠTĚ C3	7,6 m ²

PARAMETRY ZAŘÍZENÍ			
ZAŘÍZENÍ	ZDVIH (m)	NOSNOST (kg)	RYCHLOST (m/s)
BODOVÉ TAHY PROSCENIA BT P1-P4	7	150	0-1,0
PROTIPOŽÁRNÍ OPONA PPO	8	400	0-0,2
HLAVNÍ OPONA F1	12	150	0-1,0
TYLOVÝ RÁM TR1	7	150	0-0,5
DEKORAČNÍ TAHY M1-M28	12	350	0-1,0
OSVĚTLOVACÍ BATERIE B1	5,5	350	0-0,3
OSVĚTLOVACÍ BATERIE B2	10	600	0-0,3
OSVĚTLOVACÍ BATERIE B3	10	600	0-0,3
HORIZONT HZ1, HZ2	-	-	0,5
ZADNÍ MOTOROVÉ TAHY ZM1-ZM3	6,5	150	0-0,5
BODOVÉ TAHY JEVIŠTĚ H1, H2	12	300	0-1,0

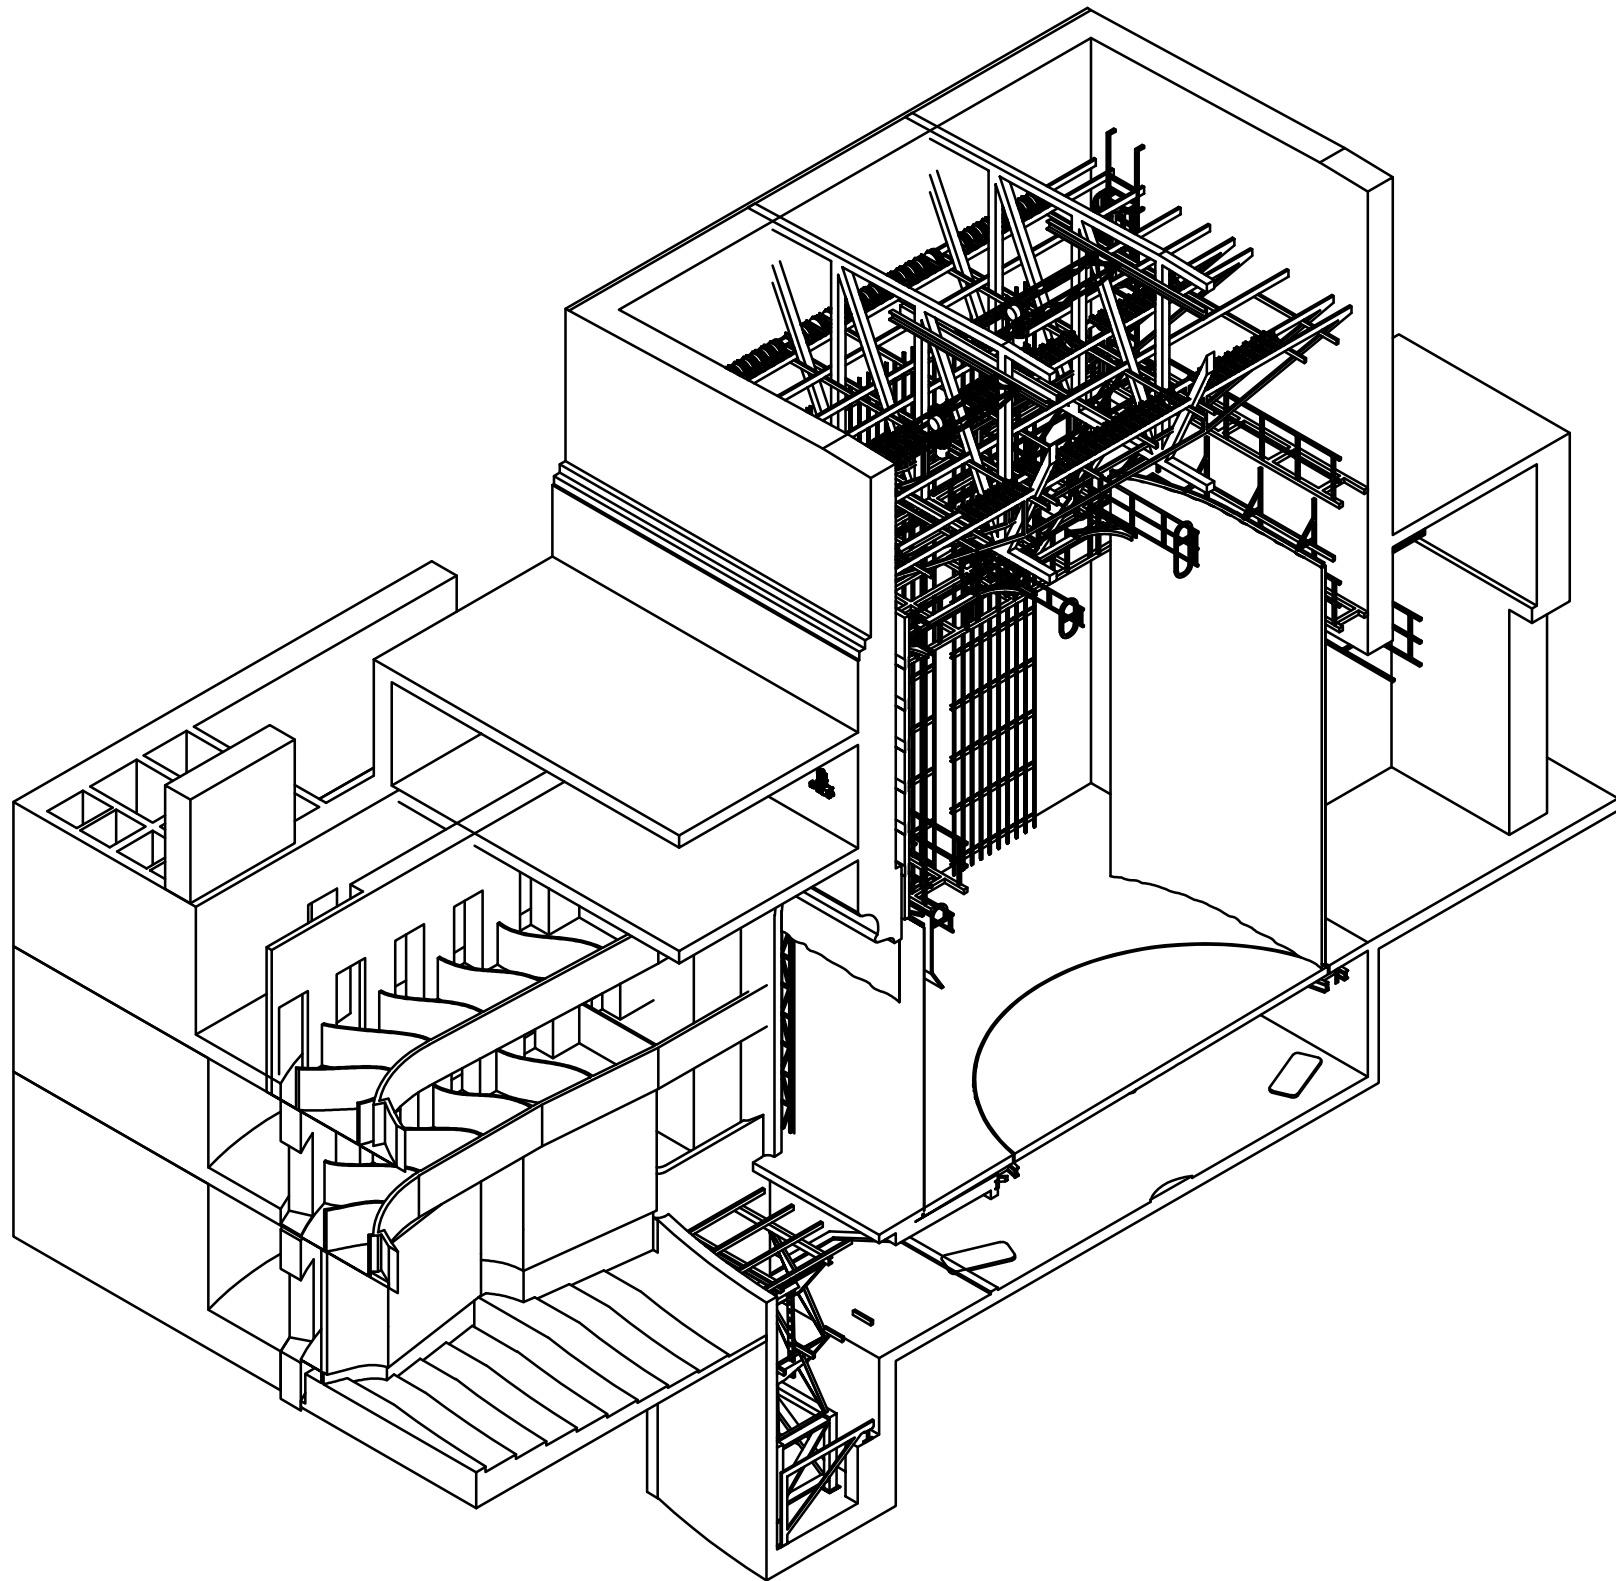

DISPOZICE JEVIŠTĚ - SLEZSKÉ DIVADLO OPAVA
MĚŘÍTKO 1:50 DATUM 2026 HORNÍ JEVIŠTĚ
VYHOTOVIL ING. ROJEK R.

TENTO VÝKRES JE DUŠEVNÍM VLASTNICTVÍM OCHRAŇOVANÝM SPOL. S RO. POHŘANČNÍK Z.
OSTRAVA-VÍTKOVICE, IČO 27866935. A PODLEHÁ OBCHODNÍMU TAJENSTVÍ. VLASTNÍK SI
TÍMTO VYHRÁŽÍ, ŽE S TÍMTO TAJENSTVÍM NAKLÁDÁ A JEHO VYUŽITÍ PODLEHÁ
PÍSEMNÉMU SOUHLASÍ A STANOVENÍ PODMÍNEK TAKOVÉHO UŽITÍ.